

Département de La Mayenne
Commune de Athée


Lotissement Communal "des Tilleuls"

Plan de Composition

MODIFICATIF N°2

Echelle : 1 / 500

Plan de situation

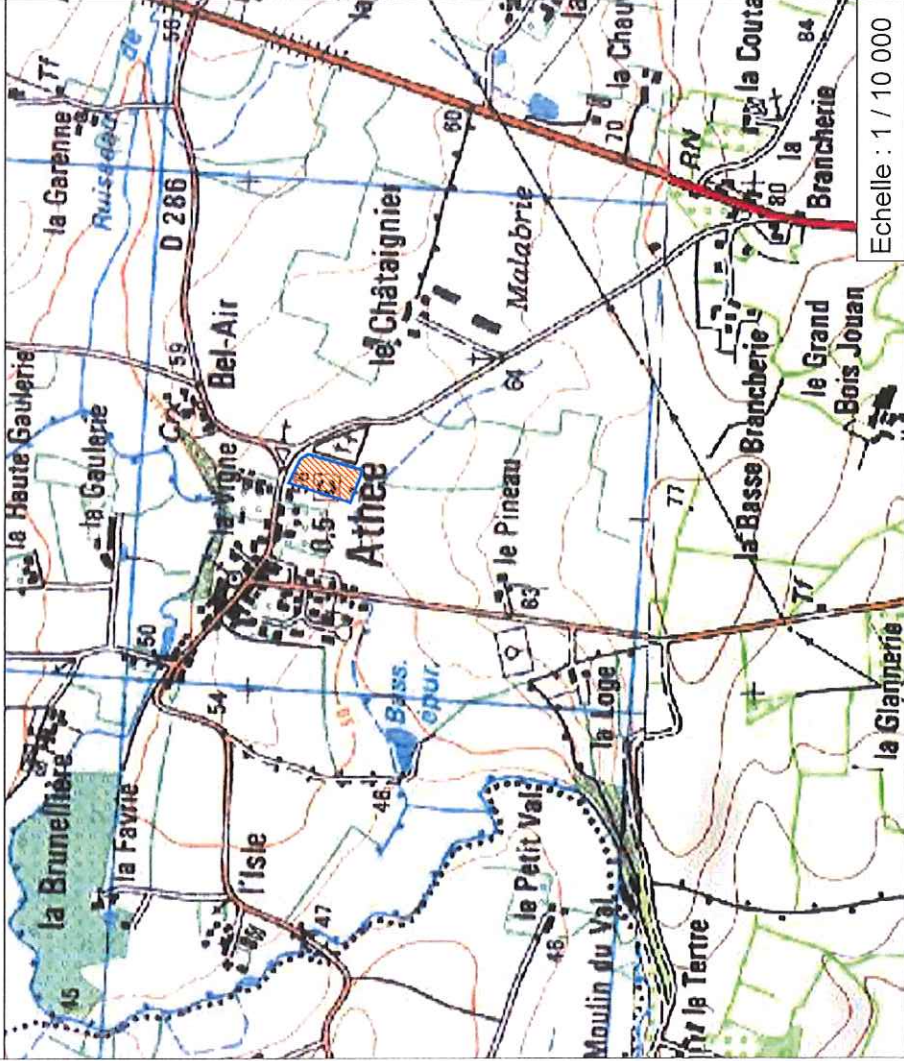


Echelle : 1 / 10 000

Dossier n° 21409

Date : 21 / 06 / 2021



Cabinet Harry **LANGEVIN** - SARL de Géomètres-Experts D.P.L.G.
48, rue de la Libération - 53200 Châteaunoir sur Mayenne - Tel : 02 43 07 38 10 - Fax : 02 43 07 66 33
10, avenue de l'Hôtel de Ville - 53170 Meslay du Maine - Tel : 02 43 66 84 80 - Fax : 09 70 62 89 04
2 Rue Armandévo Avogadro 49070 Beaucaouzé - Tel : 02 43 07 38 10
mail : contact@hlge.fr - site : www.hangevin-geometre-expert.fr

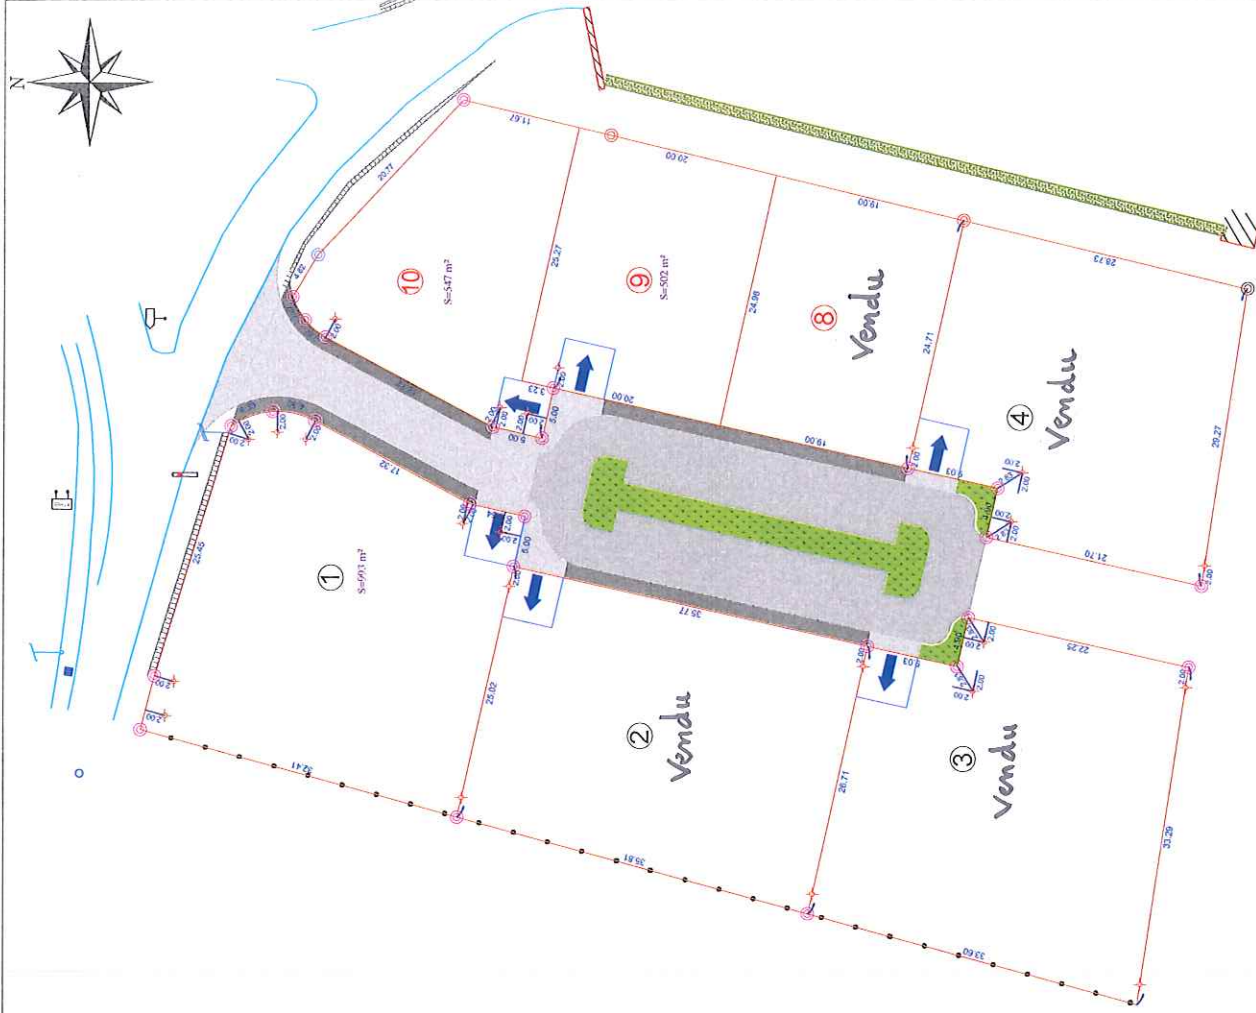

LEGENDE :

 Borne posée le 24 / 03 / 2011
 Borne posée le 05 / 07 / 2011
 Borne posée le 07 / 07 / 2011
 Piquet posé le 24 / 03 / 2011

Echelle : 1 / 500